תכנית מסי .....

תכנית ביניי ופיתוח - יד מרדכי

עפ"י תכנית מפורטת מס' 633-0278135

גיליון מסי 1104

תחומה כללית

מחוז : דרום
מרחב תכנון מקומי : חוף אשקלון
יישוב : יד מרדכי
רשות מקומית : חוף אשקלון
שטח התכנית : 120.558 DUT
קנה מידה : 1 : 250

נושאים ותכניות

נושא	תכניות בשמותן	מתכני תכניות
3294	3	-
3287	מ 8 עד 127	-
3285	מ 2 עד 130	-
3283	מ 2 עד 144	-
3290	2	-

יוזמות מוסד התכנון :

שכב: רגשה **מהדורה :** 1 **תאריך :** 05.02.2025

שמות וחתימות :

מגיש התכנית	עיריית יד מרדכי	
	עיריית יד מרדכי	
	מנהל מקרקעי ישראל	
בעל הקרקע	מנהל מקרקעי ישראל מחוז דרום	
	רמ"י קק"ל	
	מינהל מקרקעי ישראל	
עורך התכנית	אדריכל בר אל נאור	
	רח' הרב קוק 25 יד מרדכי 8576000	
	08-6750000	08-6750000
מודד	מחוזי נגב	
	רח' יגאל אלון אזור תעשיה 8500 בית שמש	
	08-6280000	08-6280000

מקרא

תאור	סימון
גבול תכנית בגיר	
בנוסח מושאלת מבנים משארת	100
שם מבנה מתוכנית הנכס הזה	
0.00 מבנה קיים	0.00
0.00 מבנה חדש	0.00
כיוון הזיכוי לגג הרכיבים	
אבני קיים	
מיפוי מחוברות	
אבני / מדרגות מחוברות	
חניה מחוברות	
אזור נקיון	
אזור נקיון אוטומטי	
מגה מים	
מגרש מים בגלי	
הידרנט	
שחיה ביב	
עמוד תאורה בגובה 6.5 מ	
עמוד תאורה בגבה	
מיכל מגרש הבנין עם המפסר	
מיכל תאגיל לדיירים עם המפסר	
מרכזת תאורה עם המפסר	
עץ מחוטב	
עץ קיים קיימות	
עץ קיים משמרה	
עץ קיים מעבירה	
עץ מגרש יפר תבע מקומי/מעבירה	
מבנה קיים מרוסה	
כיסוי מיוחד	

מפתח גיליונות

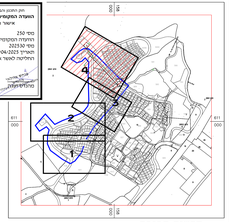
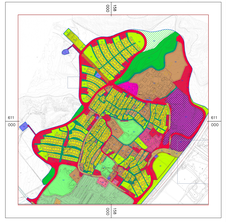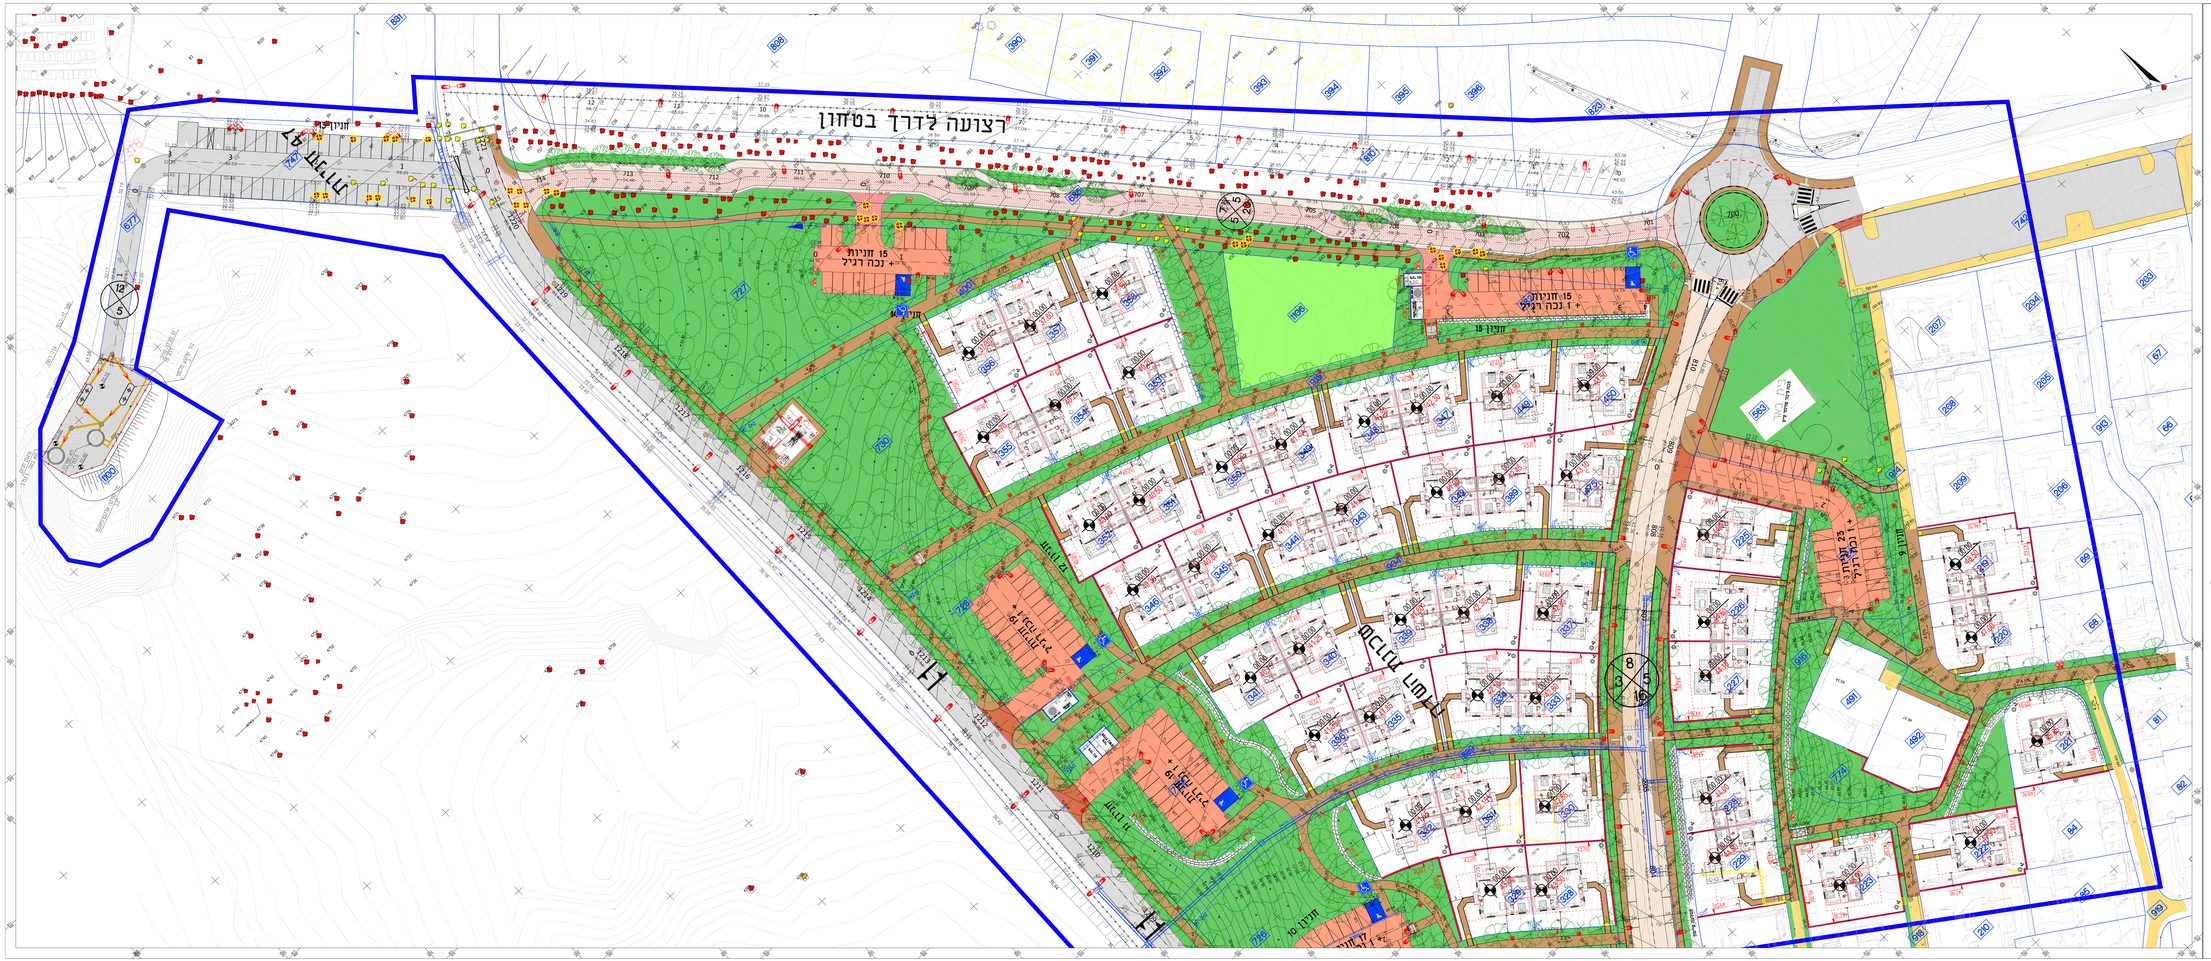
תרשים סביבה